

zurück an:

Seite 1 von 3

2019

**Ulm-Messe GmbH**

Böfinger Strasse 50  
89073 Ulm

Email: service@ulm-messe.de  
Tel.: 0731-92299 0

*Der Anschluss kann nur realisiert werden, wenn die notwendige Infrastruktur (Zulauf / Ablauf) innerhalb der jeweiligen Standfläche verfügbar ist. Prüfen Sie dazu bitte Ihre Standbestätigung.*

## Wasser-Installation

Halle	Stand

Aussteller: .....

Rechnungsempfänger (falls abweichend): .....

Strasse: .....

Strasse: .....

PLZ/Ort: .....

PLZ/Ort: .....

Sachbearbeiter: .....

Ansprechpartner vor Ort: .....

Tel.: ..... Email: .....

**Bestellschluss: 11.03.2019.**

Wir beauftragen Sie hiermit, unter Anerkennung der Anschlussbedingungen auf der Rückseite, mit der Ausführung der nachstehend beschriebenen Anschlüsse und Sonderleistungen. Der Messestand muss spätestens 1 Tag vor Messebeginn um 09.00 Uhr aufgestellt sein, um eine ordnungsgemäße Versorgung zu gewährleisten. Für Sonderwünsche benötigen wir einen Installationsplan. **Sollten keine Sonderwünsche angemeldet werden, wird der Anschluss an der Kojenrückwand verlegt.** Änderungen werden nach Aufwand berechnet und sind bei Auftragserteilung zu bezahlen. **Grundrisskizze für den Wasseranschluss muss zum Auftrag ausgefüllt werden.**

**1. Wasseranschluss in 1/2" oder 3/4"**

Anzahl:      Größe:

		Wasseranschluss (Grundanschluss)
		weitere Zapfstelle

**2. Abwasserleitung bis zum Messestand in DN 50 (Wenn größer als DN 50 benötigt, bitte angeben)**

Anzahl:      Größe:

		Abwasserleitung (Grundanschluss)
		weitere Anschlüsse

**3. Anschluss von Spülbecken, Elektroboilern, Spülmaschine etc (Eigentum vom Aussteller / Messebauer)**

Anzahl:      Art:

		Wasseranschluss an Elektroboiler, Spülmaschine etc.
		Abwasseranschluss an Spülbecken, Spülmaschine etc.

**4. Druckluftanschluss**

Luftmenge:	Preisangebot nur auf Anfrage!
Arbeitsdruck:	

**5. Leihstücke**

Anzahl:

	Elektrospeicher 5Liter
	Spülbecken

**6. Sonderwünsche (eventuell Plan oder Skizze beilegen)**

--	--

- \* 20% Zuschlag bei verspäteter Anmeldung.
- \* Lesen Sie bitte im eigenen Interesse die Anschlussbedingungen auf der Rückseite des Anmeldeformulars
- \* Reklamationen gegen die Berechnung gemäß Anmeldung ist zwecklos.
- \* Bei fehlender Skizze wird gemäß Anschlussbedingungen eine Änderung berechnet
- \* Die Rechnung wird während der Messe am Stand vorgelegt und ist sofort netto zu zahlen
- \* Ohne Angabe der genauen Firmenbezeichnung, Adresse und Postleitzahl wird kein Anschluss ausgeführt

Seite 2 von 3

### Bedingungen für die Wasser-Installation

1. Die Anschlussbedingungen sind Vertrag zwischen Installationsfirma Ulm Messe GmbH und Aussteller. Bei abgeänderten Anschlussbedingungen wird der Anschluss als nicht eingegangen behandelt. Gerichtsstand ist für beide Teile Ulm / Donau.
2. Eine Auftragsbestätigung erfolgt nicht. Will der Aussteller eine Sicherung des Auftrages, so wird die Form des Einschreibens empfohlen. Schriftverkehr wird nur geführt, wenn Punkte durch die Anschlussbedingungen nicht klargestellt sind.
3. Das gesamte Material für Wasseranlagen wird leihweise zur Verfügung gestellt und bleibt Eigentum der Installationsfirma. Für einwandfreie Rückgabe zum Schluss der Messe haftet der Aussteller. Fehlendes Material wird zum Tagespreis in Rechnung gestellt. Material, das der Aussteller mitgenommen hat, wird nicht mehr zurück genommen.
4. Der Aussteller verpflichtet sich, vor Beginn der Messe den Rechnungsbetrag zu entrichten. Die Installationsfirma ist berechtigt, bei ausbleibender Zahlung die Wasserlieferung einzustellen. Anschlussgebühren und das bezogene Wasser sind trotzdem zu bezahlen.
5. Für Aussteller, die keinen Wasserzähler beantragt haben, wird eine Wasserpauschale gemäß der angemeldeten Leistungen erhoben. Die Wasserpauschalen sind unter Nr. 11 dieser Anschlussbedingungen ersichtlich. Bei fertig gestellten Anlagen werden gewünschte Abänderungen auf Kosten des Ausstellers durchgeführt. Wird bei Ausstellern eine höhere Wasserentnahme gegenüber der Anmeldung festgestellt, so wird der Anschlusswert und die Pauschale nach dem höchsten Entnahmewert berechnet.
6. Zähler, die Eigentum von Ausstellern sind, werden nicht anerkannt.
7. Für Wasserausfall oder Druckschwankungen und Beschädigung der Anlagen wird keine Haftung übernommen. Es ist die Sache der Aussteller, sich gegen Schaden durch Wasser und Wasserausfall zu versichern. Die Wartung und der Bereitschaftsdienst erstreckt sich nur auf die Anlagen der Ulm Messe GmbH. Fremdanlagen unterliegen dieser Wartung nicht.
8. Die Geltendmachung von Schadensersatzansprüchen seitens der Aussteller ist ausgeschlossen. Haftungsausschluss: Für bauseits geliefertes Baumaterial (Spüle, Schlauch, Boiler, usw.) wird keine Haftung übernommen.
9. Um den von Ihnen bestellten Wasser- und Abflussanschluss ausführen zu können, muss uns jederzeit, auch 3 Tage vor Messebeginn der Zugang zu Ihrem Stand (auch verschließbare Kabinen) möglich sein, sonst kann keine Gewähr für eine pünktliche Ausführung gegeben werden. Um eine korrekte Arbeit abwickeln zu können, muss am Tage vor Messebeginn von 09.00 Uhr bis 16.00 Uhr der freie Zugang zu jedem Messestand gewährleistet sein.
10. Wasserlieferungen enden eine Stunde nach Messeende.

### Installationskosten für die Dauer der Messe

11. Preise für die Herstellung der Wasser- und Ablaufleitung bei leihweiser Stellung des Materials:

Wasserzapfstelle (Grundanschluss)	174,00 Euro
jeder weitere Anschluss	97,00 Euro
Abwasseranschluss (Grundanschluss)	117,00 Euro
Jeder weitere Abfluss	77,00 Euro
Anschluss eines Gerätes, Spülbecken, Boiler, Spülmaschine etc.	97,00 Euro
Leihgebühr für Spülbecken ohne Montage	35,00 Euro
Leihgebühr für 5 Liter Elektrospeicher ohne Montage	25,00 Euro

#### Donauhalle und Foyer:

#### **Anschluss nur nach Absprache möglich**

Wasserzapfstelle pro Stand	332,00 Euro
Beckenabfluss einfach	240,00 Euro

#### Bei Montagearbeiten auf Nachweis:

Monteur pro Stunde	45,00 Euro
Hilfsmonteur pro Stunde	40,00 Euro
Preis je m <sup>3</sup> Wasser bei Großabnahme	4,00 Euro

#### Für Wasserverbrauch gilt folgende Staffelung:

1 Zapfstelle	30,00 Euro
bis 3 Zapfstellen	72,00 Euro
bis 5 Zapfstellen 1	107,00 Euro

Jede Wasserhahnstelle ist eine Zapfstelle!

Auf diese Preise kommt die jeweils gültige Mehrwertsteuer. Nach Eingang der Anmeldung erhält der Besteller eine Vorausrechnung, die bis spätestens 10 Tage vor Messebeginn zu bezahlen ist, da sonst keine Gewähr für termingerechte Ausführung der Arbeiten besteht. Die Schlussrechnung erfolgt nach Ausführung der Arbeiten.

12. Reparaturen, die durch Nichtverschulden der Installationsfirma entstehen, gehen zu Lasten des Ausstellers und sind gleich zu entrichten.

13. Für nichtbezahlte Rechnungen der Ulm Messe GmbH steht ihr ein Zurückhaltungs- und Pfandrecht an Messegegenständen und Standeinrichtungen zu. Die Ulm Messe GmbH haftet nicht für unverschuldete Beschädigungen und Verluste und kann nach schriftlicher Ankündigung das Pfandgut freihändig verkaufen. Es wird dabei vermutet, dass alle vom Aussteller eingebrachten Gegenstände sein unbeschränktes Eigentum sind. Der Aussteller verzichtet auf das Recht, Gegenforderungen zu stellen. Bei Zahlungsverzug werden Verzugszinsen in Höhe der üblichen Bankzinsen berechnet.

14. Für alle Anschlüsse im Freigelände wird ein Zuschlag von 20 % erhoben.

15. Für Anschlüsse in Zelthallen: Für Abwasserleitung 40 % Zuschlag.


Die Anmeldungen müssen bis zum 11.03.2019 bei der Ulm Messe GmbH eingegangen sein. Für später eingehende Meldungen werden nachstehende Zuschläge erhoben:

Nach dem 11.03.2019 20 %.





Bei später eingehenden Meldungen besteht kein Anspruch auf die Fertigstellung bis zur Eröffnung der Messe.

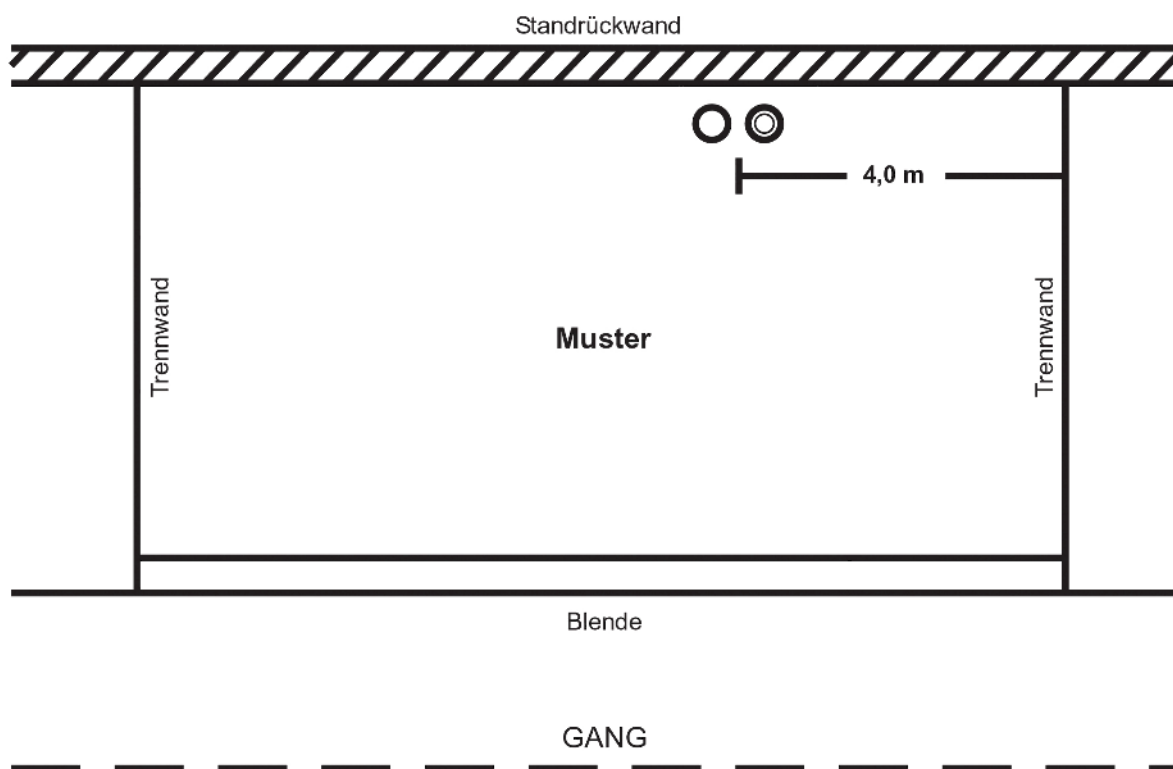Bei Anschluss von Maschinen an die Wasserleitung ist der Einbau eines Wasserzählers erforderlich, um die Wasserkosten genau festzustellen. Werden Maschinen angeschlossen, muss dies bei der Anmeldung angegeben werden. Wird nachträglich festgestellt, dass Maschinen an die Zapfstellen angeschlossen werden, so sind die Mehrkosten hierfür zu entrichten.

### Musterskizze



### Zeichenerklärungen:

-  Wasseranschluss mit Leitungsführung
-  Wasserabfluss mit Leitungsführung  
(Unverbindlich, da sich die Leitungsführung im Allgemeinen nach den Anschlussmöglichkeiten richtet.)
-  Heisswassergerät
-  Spüle


### Grundrisskizze für den Wasseranschluss muss zu jedem Auftrag

Zum Auftrag der Firma: \_\_\_\_\_

Halle / Freigelände: \_\_\_\_\_

Standnummer: \_\_\_\_\_

Standskizze mit genauer Maßangabe, wo der Wasseranschluss und -abfluss bzw. das Wasch- oder Spülbecken errichtet werden sollen.

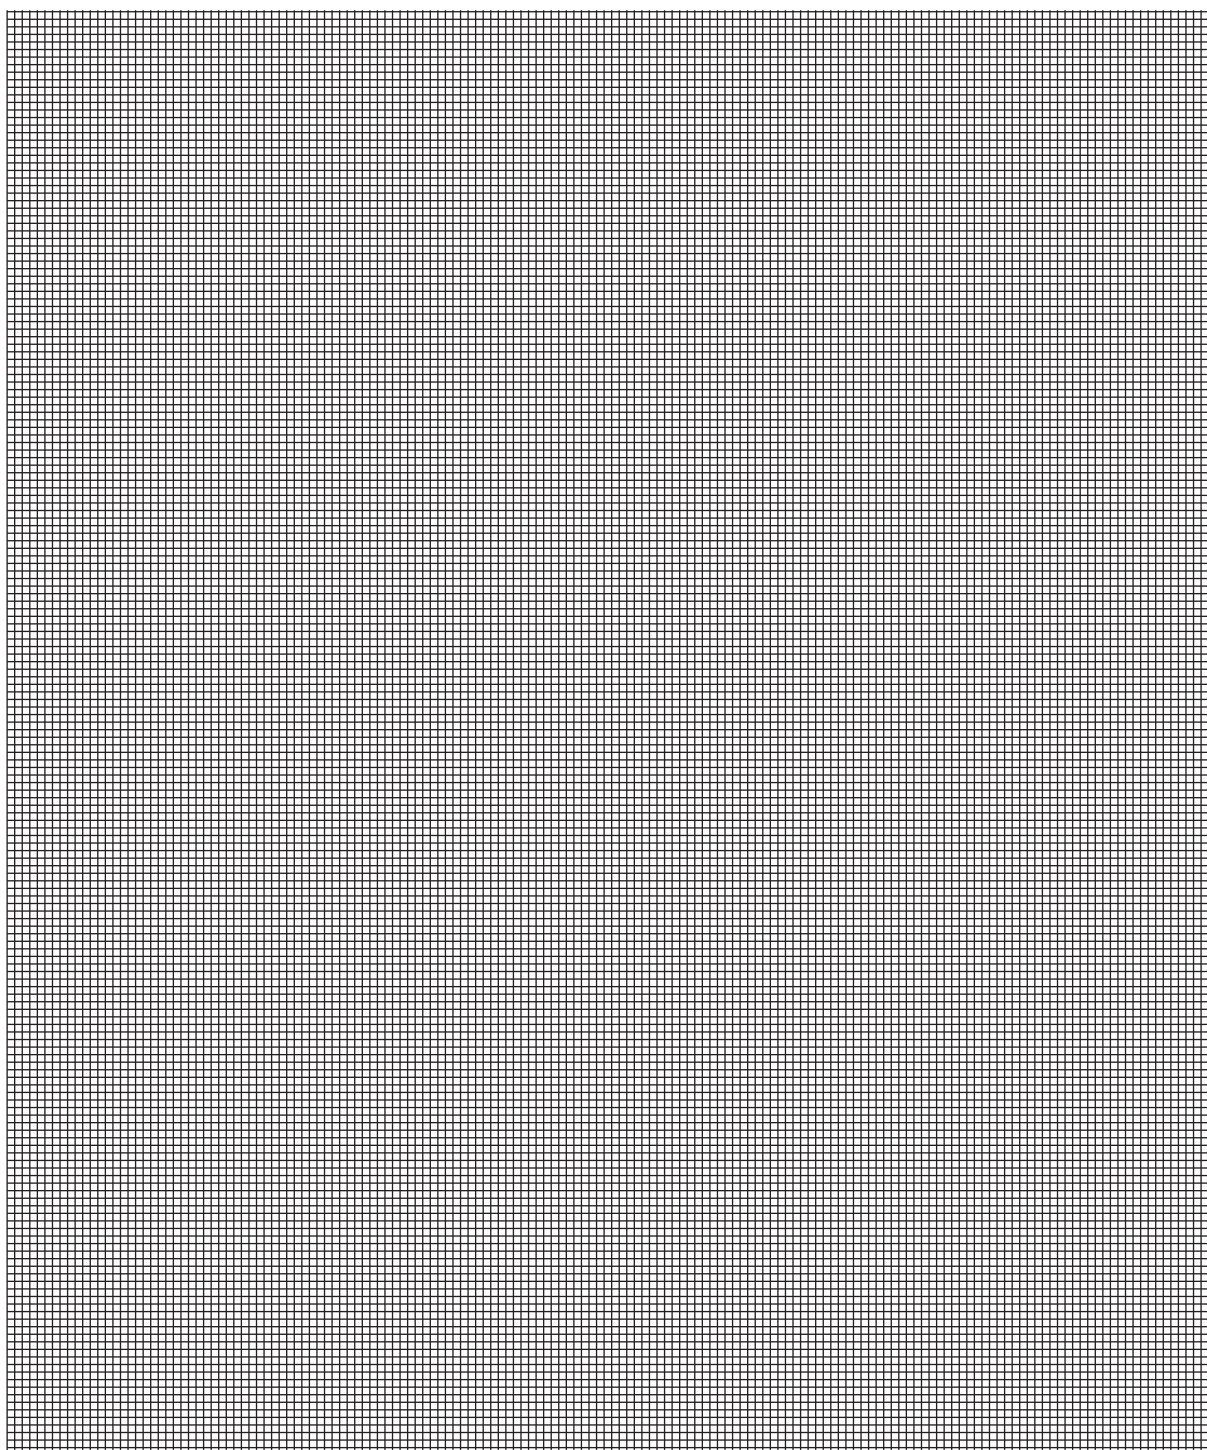

Bitte ankreuzen:

M 1:200

M 1:100

M 1:50

Musterskizze umseitig!